
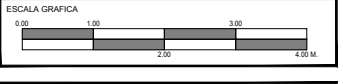
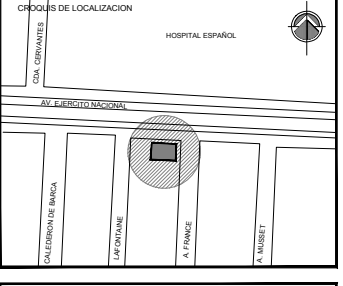
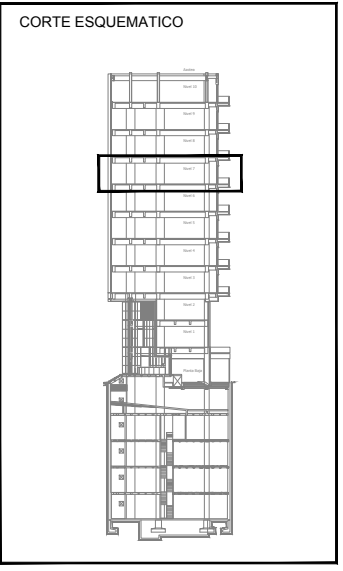


NOTAS GENERALES

- ACOTACIONES EN METROS.
- NIVELES EN METROS.
- LAS COTAS RIGEN AL DIBUJO.
- REVISAR Y AJUSTAR MEDIDAS Y NIVELES EN OBRA.

SIMBOLOGIA

- N. NIVEL
- N.P.T. NIVEL DE PISO TERMINADO
- N.L. NIVEL DE LOSA
- N.A. NIVEL DE AZOTEA
- ↗ INDICA CORTES GENERALES

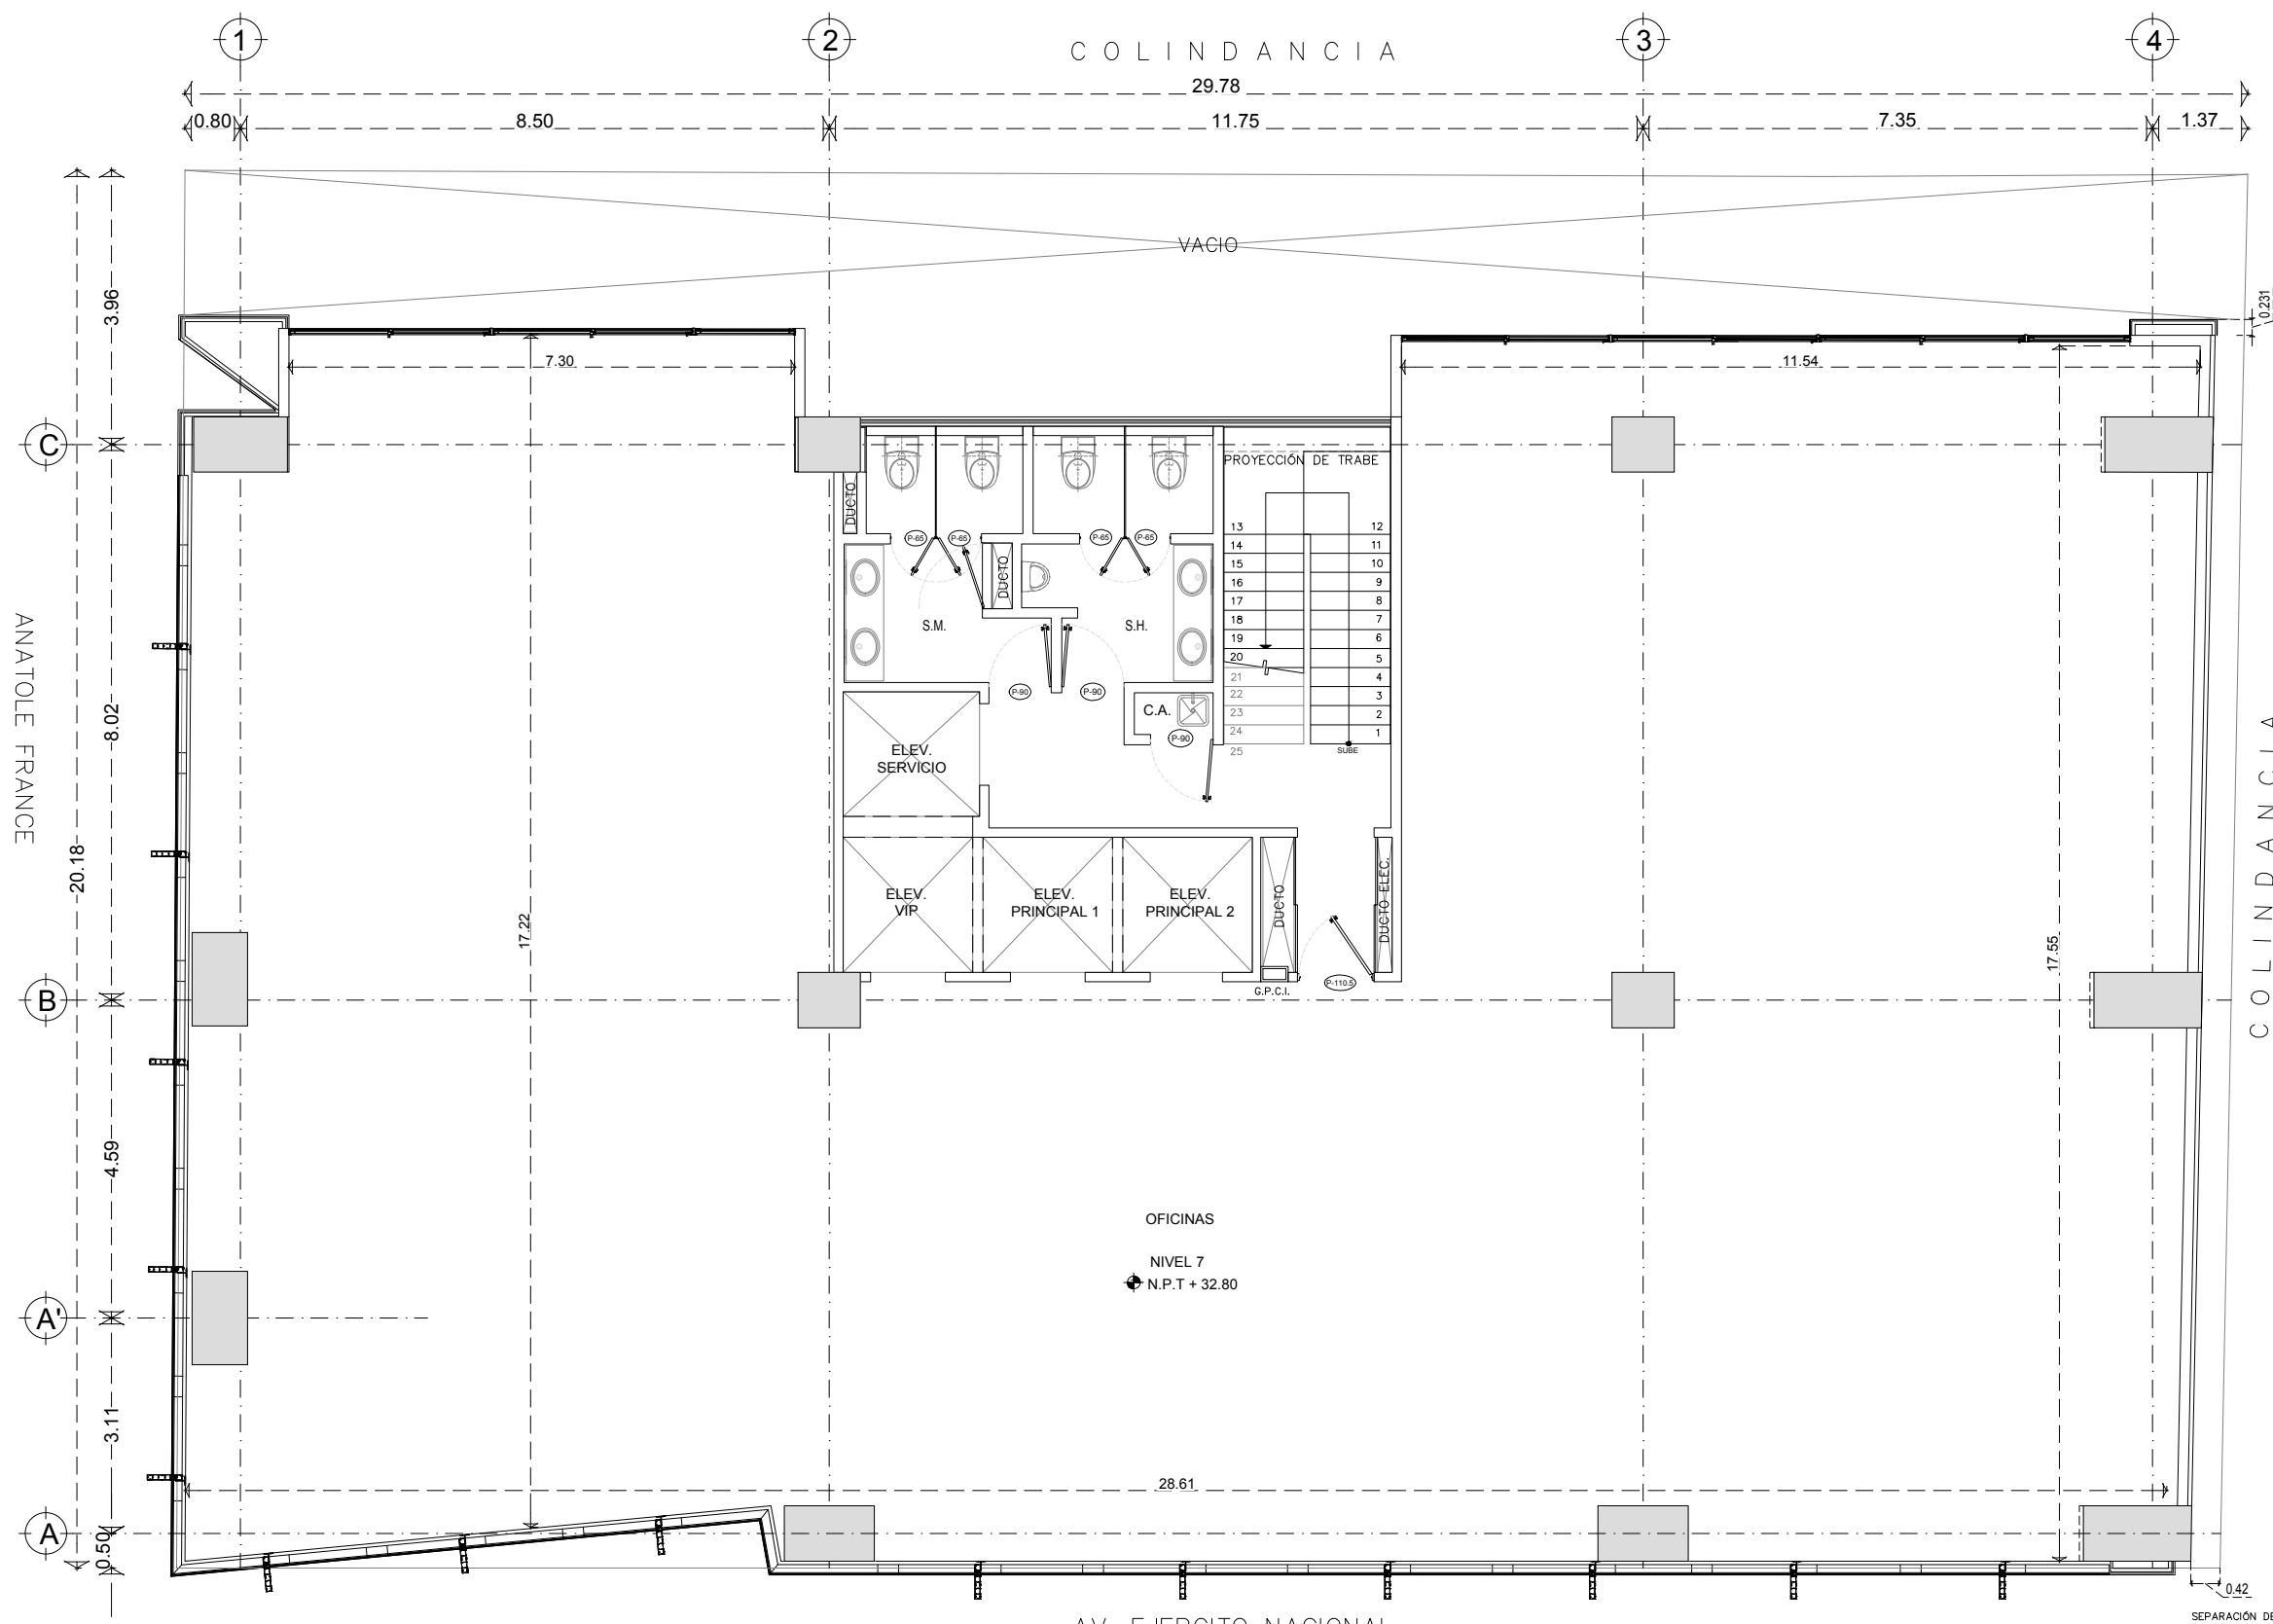

PROYECTO		
EJERCITO NACIONAL 700		
UBICACION		
Av. Ejército Nacional 700 Polanco III Sección, Delegación Miguel Hidalgo, México, D.F.		
PLANO		
NIVEL 7		
ESCALA	FECHA	COTAS
1:50	AGOSTO - 2019	MTS.
DESCRIPCIÓN		
ARQUITECTÓNICOS		
CLAVE DE PLANO		
A-15		